

**UCHWAŁA NR LXXXV/438/2023  
RADY POWIATU W TOMASZOWIE MAZOWIECKIM**

z dnia 14 grudnia 2023 r.

**w sprawie wyrażenia zgody na zawarcie umowy najmu dla części nieruchomości  
położonej w obrębie 13 Tomaszowa Mazowieckiego, oznaczonej numerem działki 281/3  
(ulica Akacjowa), w trybie bezprzetargowym**

Na podstawie art. 12 pkt 8 lit. a - ustawy z dnia 5 czerwca 1998 roku o samorządzie powiatowym (tekst jednolity Dz. U. z 2022 r., poz. 1526 i z 2023 r., poz. 572), art. 13 ust. 1 i art. 37 ust. 4 ustawy z dnia 21 sierpnia 1997 r. o gospodarce nieruchomościami (tekst jednolity Dz. U. z 2023 r., poz. 344, poz. 1113, poz. 1463, poz. 1506, poz. 1688, poz. 1762, poz. 1906, poz. 2029), uchwały Nr XLI/349/2017 Rady Powiatu w Tomaszowie Mazowieckim z dnia 30 listopada 2017 roku w sprawie zasad gospodarowania nieruchomościami stanowiącymi własność Powiatu Tomaszowskiego (Dz. Urz. Woj. Łódzkiego z 2017 r., poz. 5624) **Rada Powiatu w Tomaszowie Mazowieckim uchwala, co następuje:**

**§ 1. 1.** Wyraża się zgodę na zawarcie umowy najmu, na okres 5 lat, na część nieruchomości zabudowanej budynkiem garażowym o powierzchni 58 m<sup>2</sup> (ta część), położonej w obrębie 13 Tomaszowa Mazowieckiego przy ul. Akacjowej, oznaczonej numerem działki 281/3 o powierzchni 0,0879 ha, z przeznaczeniem na garaż i dojazd do tego garażu.

2. Odstępuję się od przetargowego trybu zawarcia tej umowy najmu, z uwagi na fakt, że część nieruchomości opisanej w § 1 ust. 1 znajduje się w wieloletnim posiadaniu osoby wnioskującej.

3. Załącznik graficzny określający część nieruchomości podlegającej oddaniu w najem stanowi integralną część niniejszej uchwały.


**§ 2.** Wykonanie uchwały powierza się Zarządowi Powiatu w Tomaszowie Mazowieckim.

**§ 3.** Uchwała wchodzi w życie z dniem podjęcia i podana zostanie do publicznej wiadomości przez jej wywieszenie na tablicy ogłoszeń w Starostwie Powiatowym w Tomaszowie Mazowieckim.

Przewodnicząca Rady  
Powiatu

**Wacława Bąk**

Załącznik do uchwały Nr.....  
Rady Powiatu w Tomaszowie Mazowieckim  
z dnia ..... 2023 r.

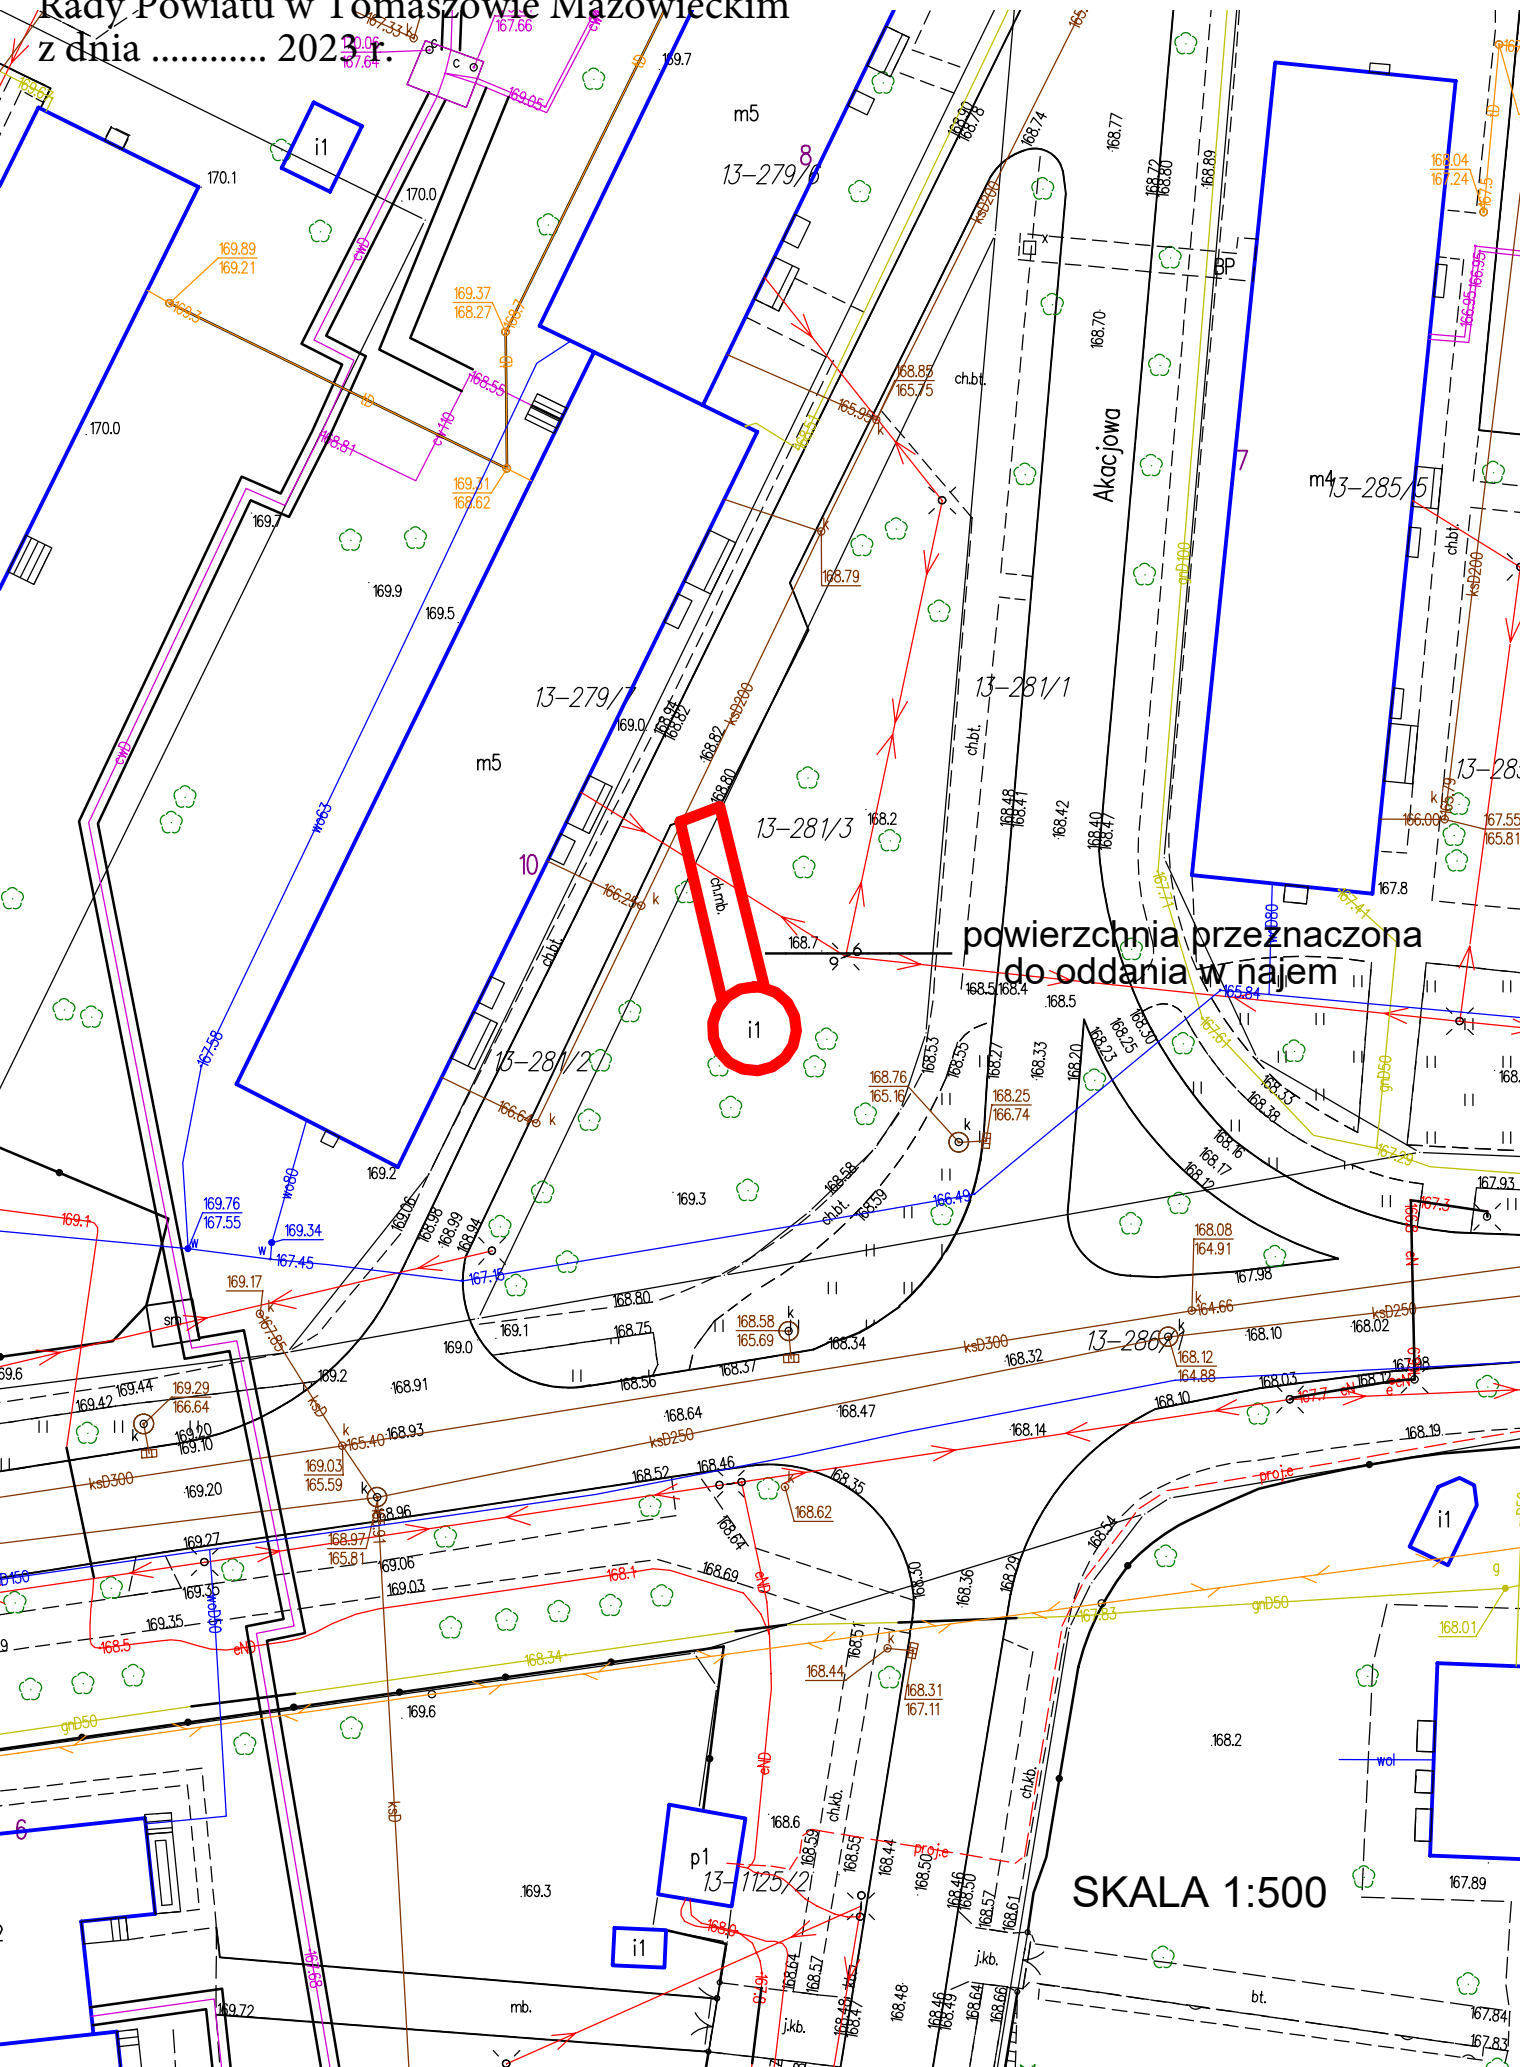

powierzchnia przeznaczona  
do oddania w najem

SKALA 1:500